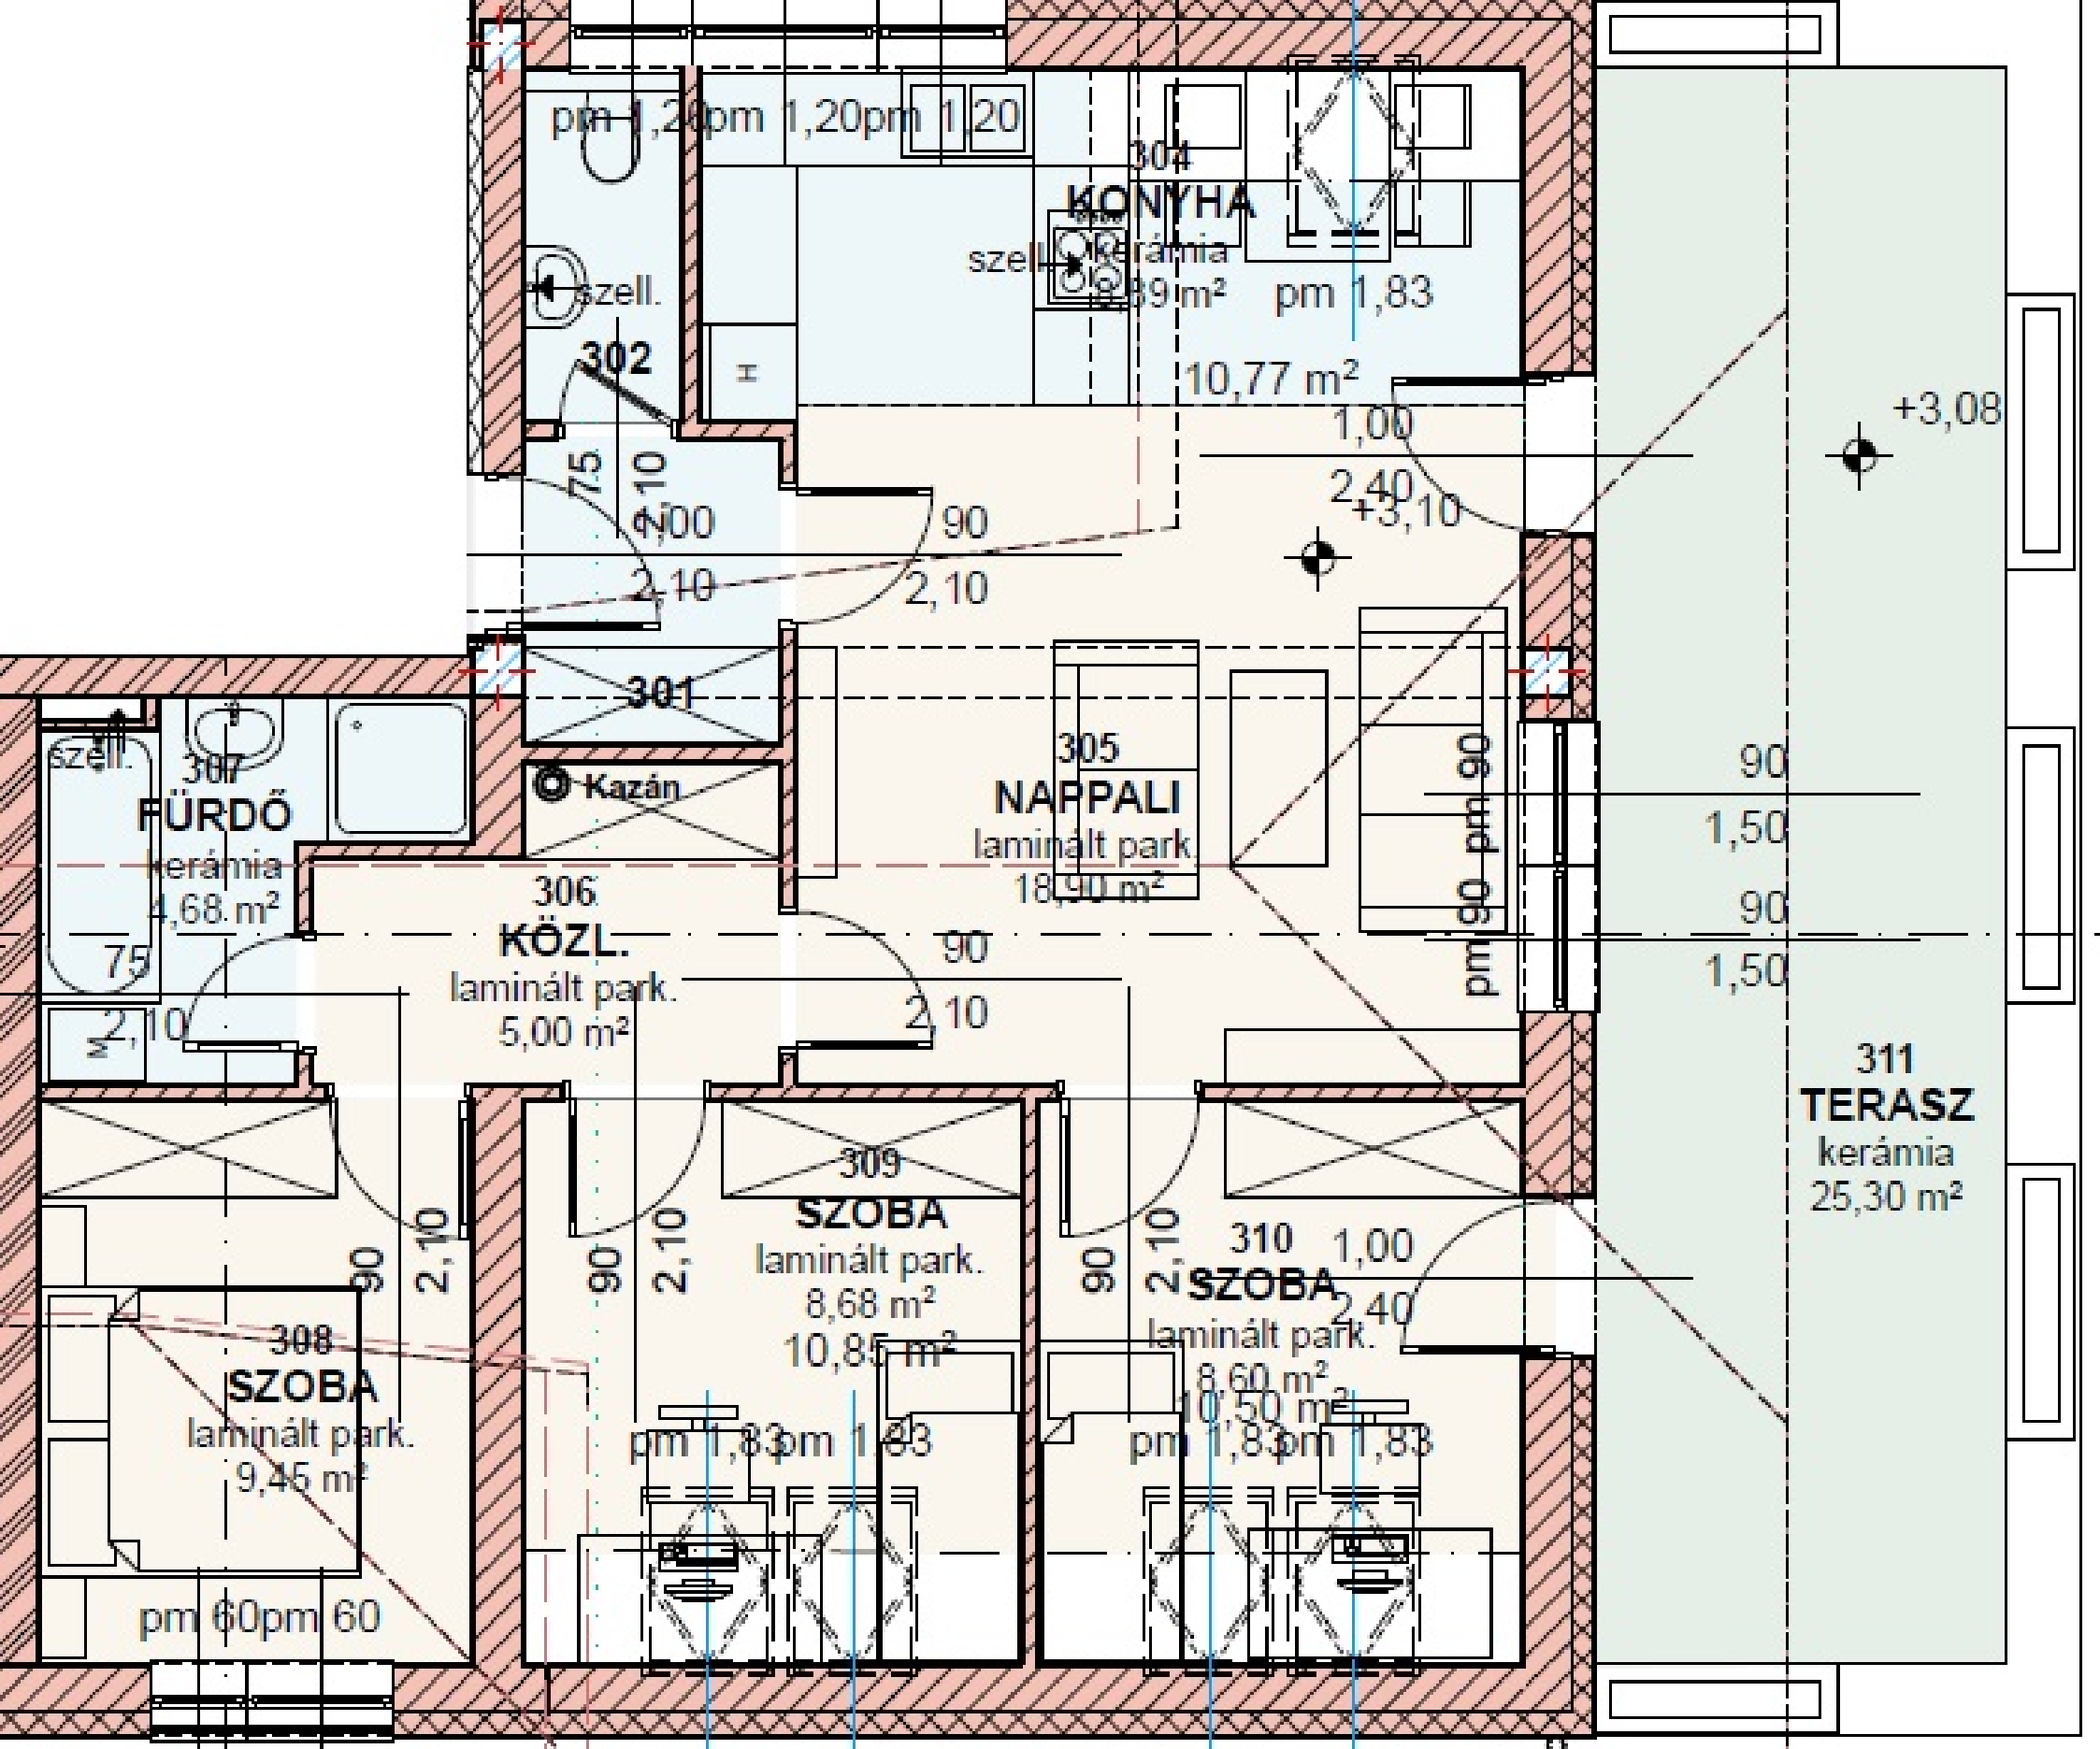
pm 1,20pm 1,20pm 1,20
304
KONYHA
szell.
kerámia
8,39 m²
pm 1,83
szell.
302
10,77 m²
1,00
2,40
+3,08
+3,10
75
2,10
1,00
2,10
90
2,10
301
szell.
307
FÜRDŐ
kerámia
4,68 m²
Kazán
305
NAPPALI
laminált park.
18,90 m²
pm 90
90
1,50
90
1,50
306
KÖZL.
laminált park.
5,00 m²
75
2,10
90
2,10
311
TERASZ
kerámia
25,30 m²
309
SZOBA
laminált park.
8,68 m²
10,85 m²
310
SZOBA
laminált park.
8,60 m²
10,50 m²
1,00
2,40
90
2,10
308
SZOBA
laminált park.
9,45 m²
pm 1,83pm 1,83
pm 1,83pm 1,83
pm 60pm 60